

GD-13.6640.6101.2020

## MAPA DO CELÓW PROJEKTOWYCH

SKALA 1:500

SEKCJA : 7.124.11.15.1.2

woj. małopolskie

7.124.11.15.1.4

m. KRAKÓW

126102\_9.0050, Podgórze

Nr ident. jedn. Nr obrębu Nazwa jedn. ewid.

PRZEDMIOT AKTUALIZACJI :

dz. nr 235/37

park Kozłówek

Oświadczam, że uzyskałem pozytywny wynik weryfikacji operatu GD-13.6640.6101.2020 złożonego w Głównym Ośrodku Dokumentacji Geodezyjno - Kartograficznej w Krakowie. Jestem świadomy odpowiedzialności karnej za złożenie fałszywego oświadczenia.  
Numer i data sporządzenia pozytywnego protokołu weryfikacji : P.1261.2020.7988 z dn. 19.10.2020 r.

Układ współrz. : "2000"

Układ wysokości : PL-EVRF2007-NH

mgr inż. Janusz Jagielak

geodeta

Nr upr. zawod. 8471

7.09.2020 r.

30.09.2020 r.

Stan na dzień

Data opracowania

mgr inż. Janusz Jagielak

geodeta

Sporządził : Nr upr. zawod. 8471

7.124.11.15.1.2

7.124.11.15.1.4

Niniejsza mapa powstała na podstawie :  
mapy numerycznej z zasobów ODGiK,  
pomiaru bezpośredniego.

Nie wyklucza się istnienia w terenie innych,  
nie wykazanych na niniejszej mapie,  
urządzeń podziemnych, które nie były zgłoszone  
do inwentaryzacji lub o których brak jest  
informacji w instytucjach branżowych.

Na mapę wniesiono linie rozgraniczające  
z Miejsowego Planu Zagospodarowania Przestrzennego.

Mapa została wykonana bez ustalenia  
obciążeń służebnościami gruntowymi.

Na obszarze objętym niniejszą mapą brak jest  
aktualnych projektów uzgodnionych w ZUDP.

### Legenda :

- US - teren sportu i rekreacji
- - linie rozgraniczające
- - granica obszaru objętego planem
- H - huśtawka
- Ł - ławka
- Z - wyposażenie placu zabaw
- KS - kosz na śmieci
- T - tablica informacyjna

### LEGENDA:


- [Symbol] Granica opracowania
- [Symbol] Nawierzchnia bitumiczna
- [Symbol] Nawierzchnia z płyt betonowych 35x35
- [Symbol] Obrzeże betonowe
- [Symbol] Nawierzchnia z krat z tworzywa wypełnionych żwirami
- [Symbol] Szachownica w nawierzchni z płyt betonowych 50x50
- [Symbol] Nawierzchnia bezpieczna żwirowa
- [Symbol] Obrzeże elastyczne z tworzywa
- [Symbol] Strefa bezpieczeństwa urządzenia zabawowego
- [Symbol] Ogrodzenie placu zabaw do remontu
- LA - Ławka z oparciem typu antywandal
- LD - Ławka wokół drzewa
- K - Kosz betonowy z daszkiem i popielniczką
- T - Tablica z regulaminem
- ST - Stół do tenisa stołowego
- SR - Stojak na rowery

### Urządzenia +3 lat

- Z1 - Piaskownica
- Z2 - Zestaw linowy z drabinkami
- Z3 - Karuzela
- Z4 - Linarium piramida
- Z5 - Zestaw zabawowy z zjeżdżalnią
- Z6 - Huśtawka 2+2 - siedziska maluch i ławeczka
- Z7 - Huśtawka 1+1 - siedziska bocianie gniazdo
- Z8 - Huśtawka wagowa
- Z9 - Karuzela jednoosobowa spinner
- Z10 - Bujak potrójny
- Z11 - Trampolina w gruncie

### Urządzenia 1-3 lat

- Z12 - Zestaw ze zjeżdżalnią
- Z13 - Zestaw do zabaw z piaskiem
- Z14 - Bujak owca
- Z15 - Bujak traktorek
- Z16 - Tablica do kredy mała

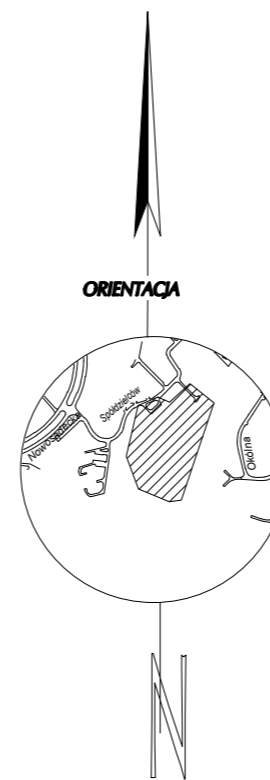

Greenery

**Greenery Architektura Krajobrazu**  
tel. 12 443 11 86, fax 12 443 11 85  
biuro@greenery.pl, www.greenery.pl

MODA Sp. z o.o.  
ul. Żdunów 9  
30-428 Kraków

<b>Przedsięwzięcie:</b>	Opracowanie kompletnej dokumentacji projektowo-kosztorysowej dla zadania pn.: „Modernizacja alejek spacerowych na terenie os. Na Kozłowiec”	Skala: 1:500
<b>Adres obiektu:</b>	dz. nr 235/47, obr. P-50, jedn. ewid. Podgórze ul. Reymonta 20, 30-059 Kraków	Nr rysunku: PZT
<b>Inwestor:</b>	Zarząd Zieleni Miejskiej w Krakowie	Data: 03.2021
<b>Faza:</b>	Projekt wykonawczy	
<b>Temat rysunku:</b>	Projekt zagospodarowania terenu	
<b>Zespół projektowy</b>		
mgr inż. arch. Jan Radzik	ANB-5131/167/81	
mgr inż. arch. krajobrazu Grzegorz Kukula	10/07/2012 NOT SITO	
mgr inż. arch. krajobrazu Szymon Urbańczyk		
mgr inż. Krzysztof Kwoka	LUB/0138/PBD/18	